


PRZEKRÓJ B-B  
SKALA 1:50

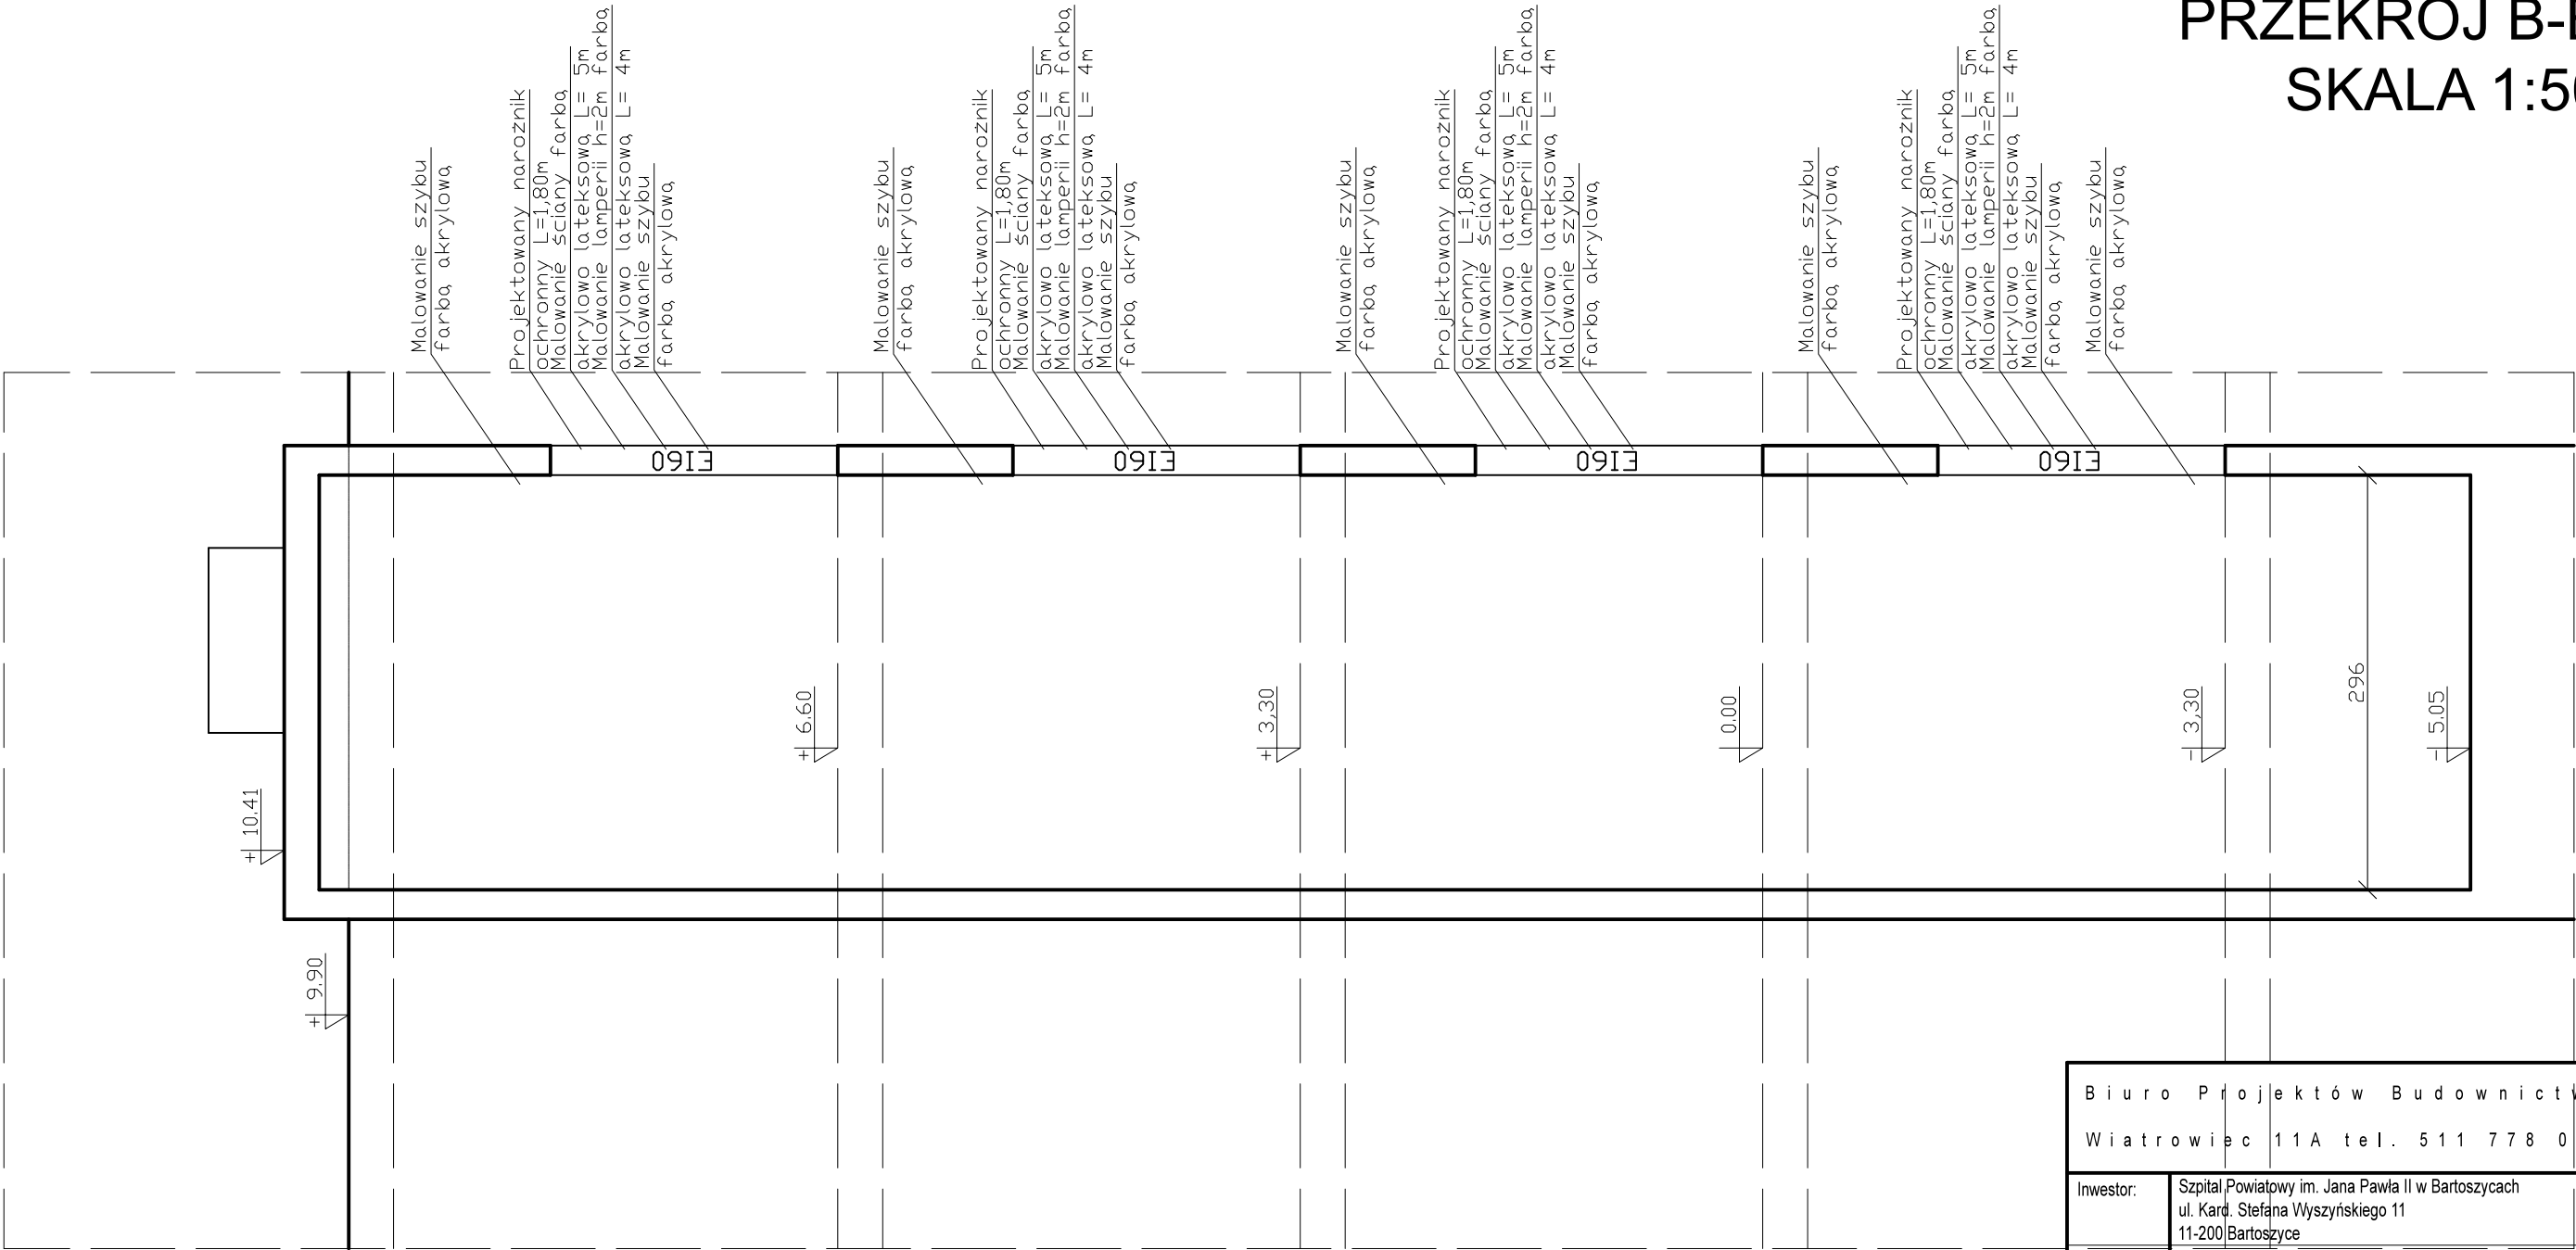

B i u r o   P r o j e k t ó w   B u d o w n i c t w a					
W i a t r o w i ę c   1 1 A   t e l .   5 1 1   7 7 8   0 2 6					
Inwestor:	Szpital Powiatowy im. Jana Pawła II w Bartoszycach ul. Kard. Stefana Wyszyńskiego 11 11-200 Bartoszyce				
Inwestycja:	Wymiana dźwigu osobowego wraz z wykonaniem robót budowlanych- Blok C				
Obiekt:	Szpital Powiatowy w Bartoszycach				
Stadium:	Projekt budowlany				
Branża:	Architektura, Konstrukcyjno-Budowlana				
Temat:	Przekrój B-B				
Data:	2017	Skala:	1:50	Nr rys:	P-8
PROJEKTANT:			OPRACOWAŁ:		